


## Répartiteur d'étage, 3ème étage Distribution 3ème et 4ème

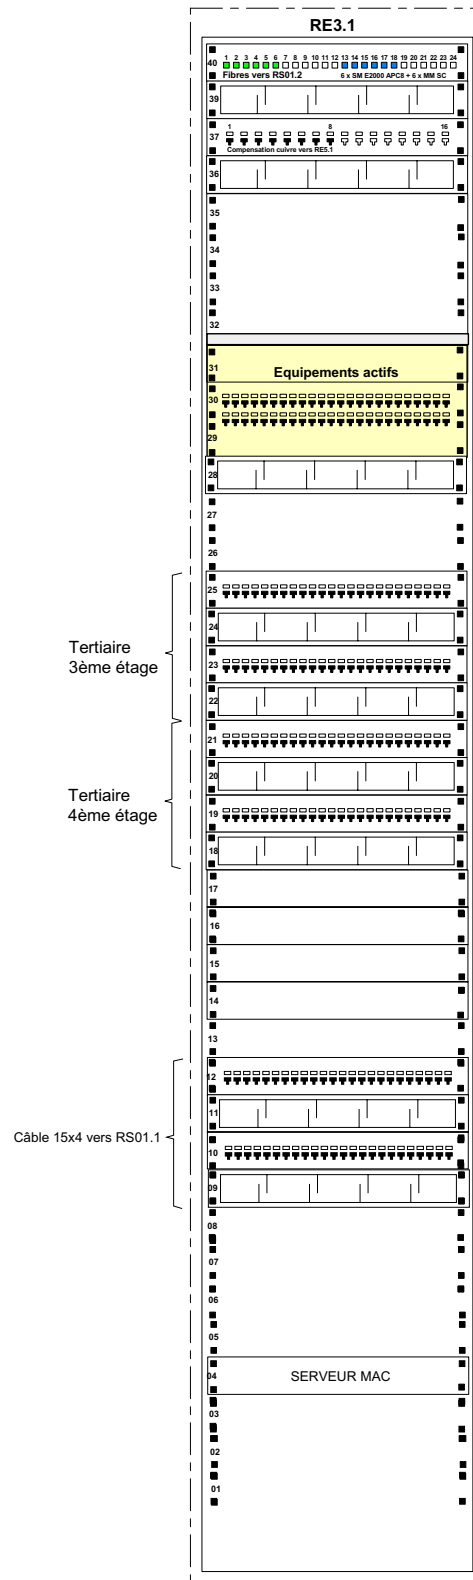

# Cours projet CUB

Dessiné le 01.10.05 PJ

## Projet Dubois à Gland

Modifié le				
Modifié le				
Modifié le				
Modifié le				

Projet  
Câblage universel de bâtiment



Route de Chamblieux 41 1763 Granges-Paccot