


Répartiteur d'étage, 5ème étage Distribution 5ème et 6ème

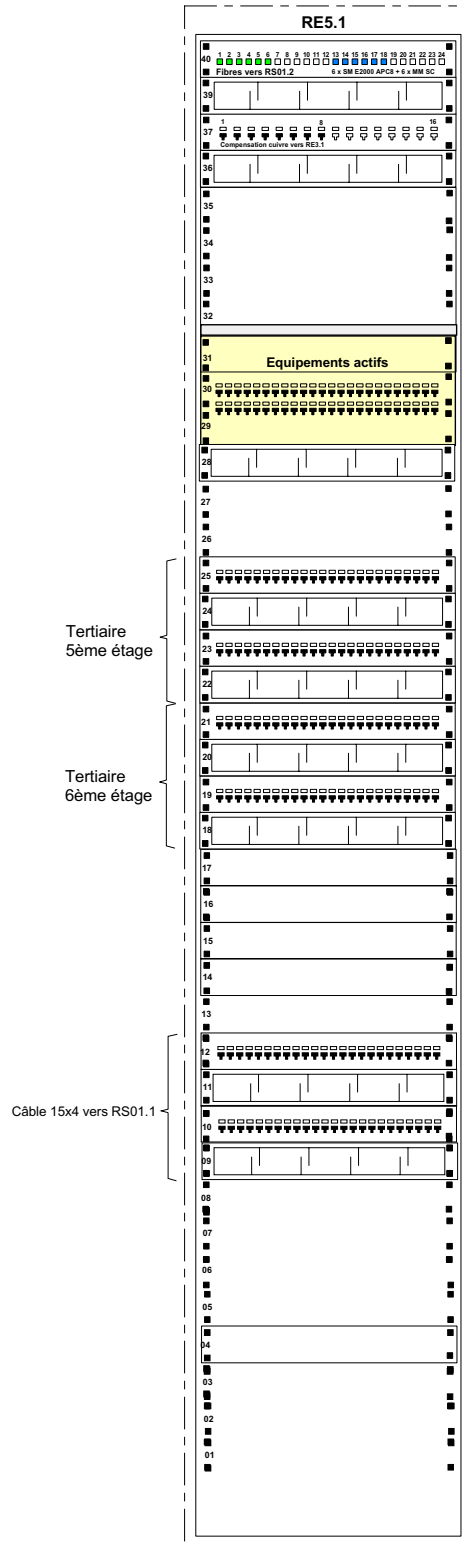

Cours projet CUB

Dessiné le 01.10.05 PJ

Projet Dubois à Gland

Modifié le			
Modifié le			
Modifié le			
Modifié le			

Projet
Câblage universel de bâtiment



//cours/télématique/projet no 2/ dubois.dsf

Route de Chamblieux 41 1763 Granges-Paccot