



Répartiteur de site, de bâtiment et d'étage

Eventuelle introduction fibre Swisscom Fixnet

Introduction cuivre Swisscom Fixnet 20 x 2

Introduction Swisscom Fixnet (RJ 45)

Terminaison de réseau Swisscom (Primaire)

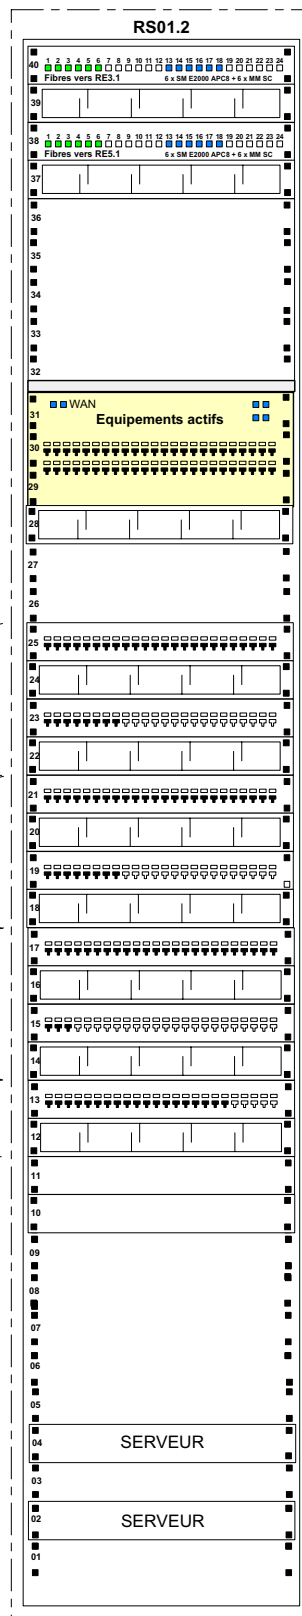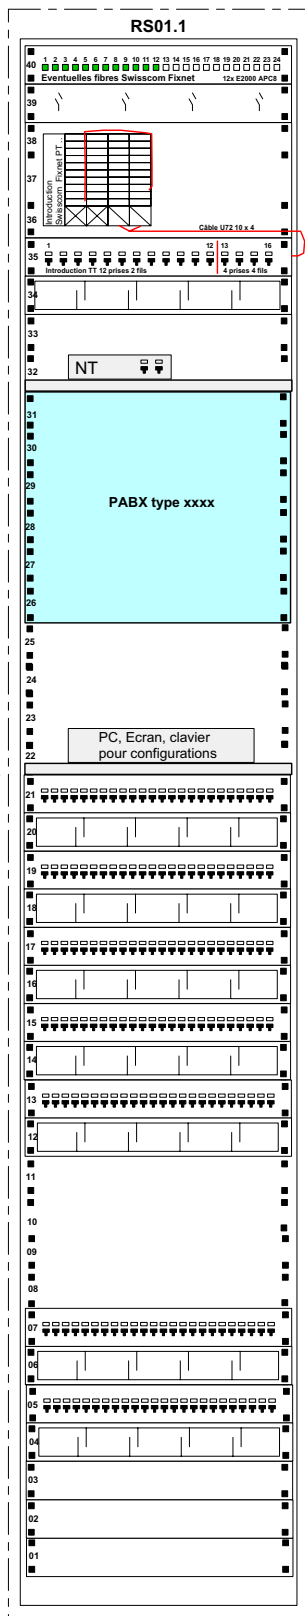

Raccordements PABX

Câble 15x4 vers RE3.1
Câble 15x4 vers RE5.1

Tertiaire 2ème étage

Tertiaire 1er étage

Tertiaire rez

Tertiaire 1er s-sol

Cours projet CUB

Dessiné le 01.10.05 PJ

Projet Dubois à Gland

Modifié le

Modifié le

Modifié le

Modifié le

Projet Câblage universel de bâtiment



Route de Chamblieux 41 1763 Granges-Paccot