


23.44 m

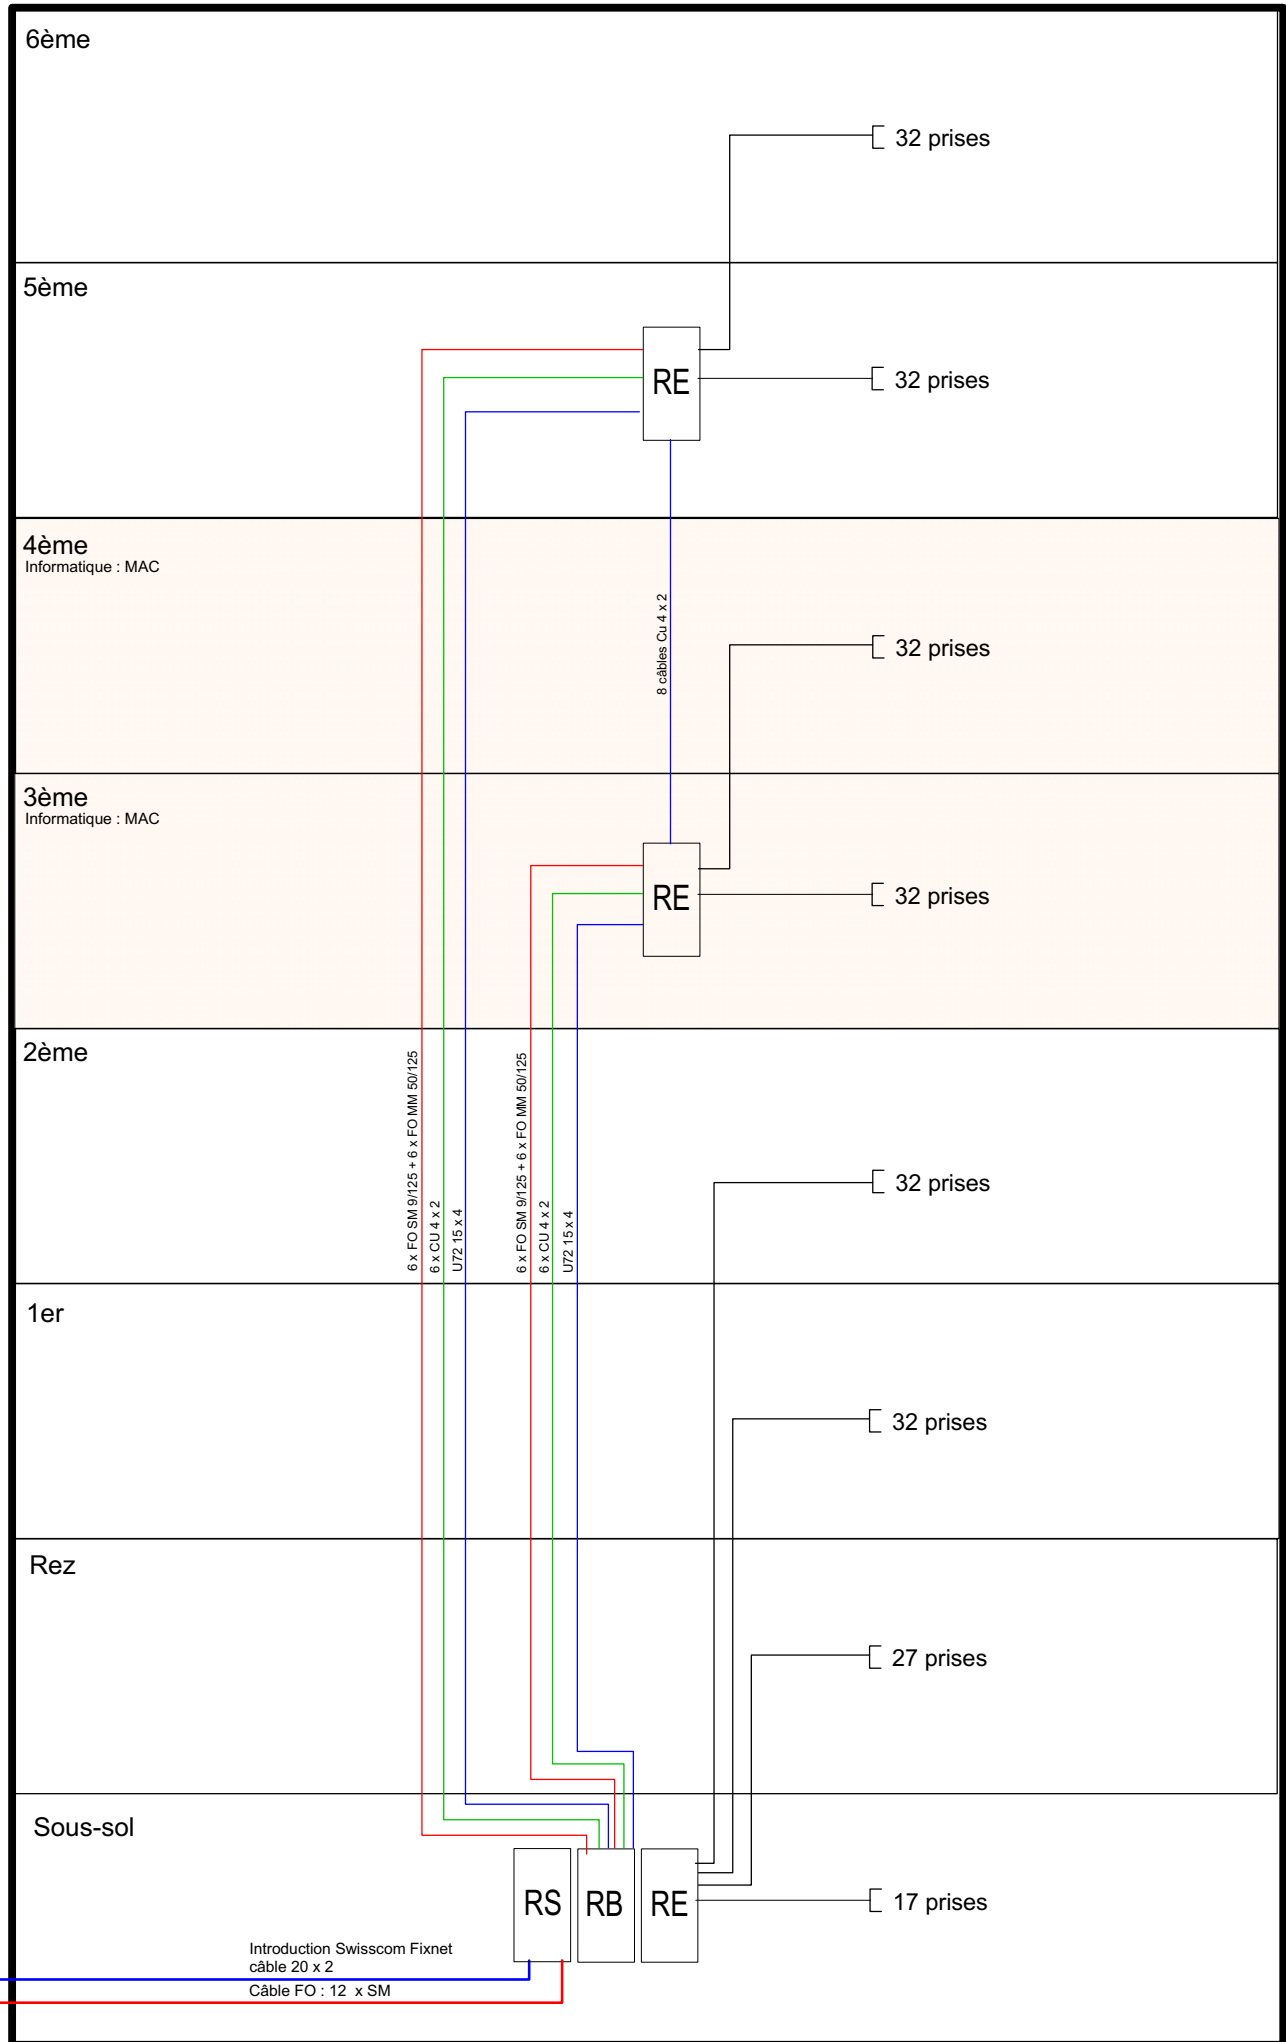

6ème

5ème

4ème

Informatique : MAC

3ème

Informatique : MAC

2ème

1er

Rez

Sous-sol

RS

RB

RE

8 câbles Cu 4 x 2

6 x FO SM 9/125 + 6 x FO MM 50/125

6 x CU 4 x 2

U72 15 x 4

6 x FO SM 9/125 + 6 x FO MM 50/125

6 x CU 4 x 2

U72 15 x 4

Introduction Swisscom Fixnet

câble 20 x 2

Câble FO : 12 x SM

32 prises

32 prises

32 prises

32 prises

32 prises

32 prises

27 prises

17 prises

17,19 m