


PLAN DES BATIMENTS

- A. Entrées Réception – Administration – Salles de théorie
- B. Entrée Menuiserie- Electricité – Télématique
- C. Entrée Peinture –Plâtrerie
- D. Entrée Gros-œuvre

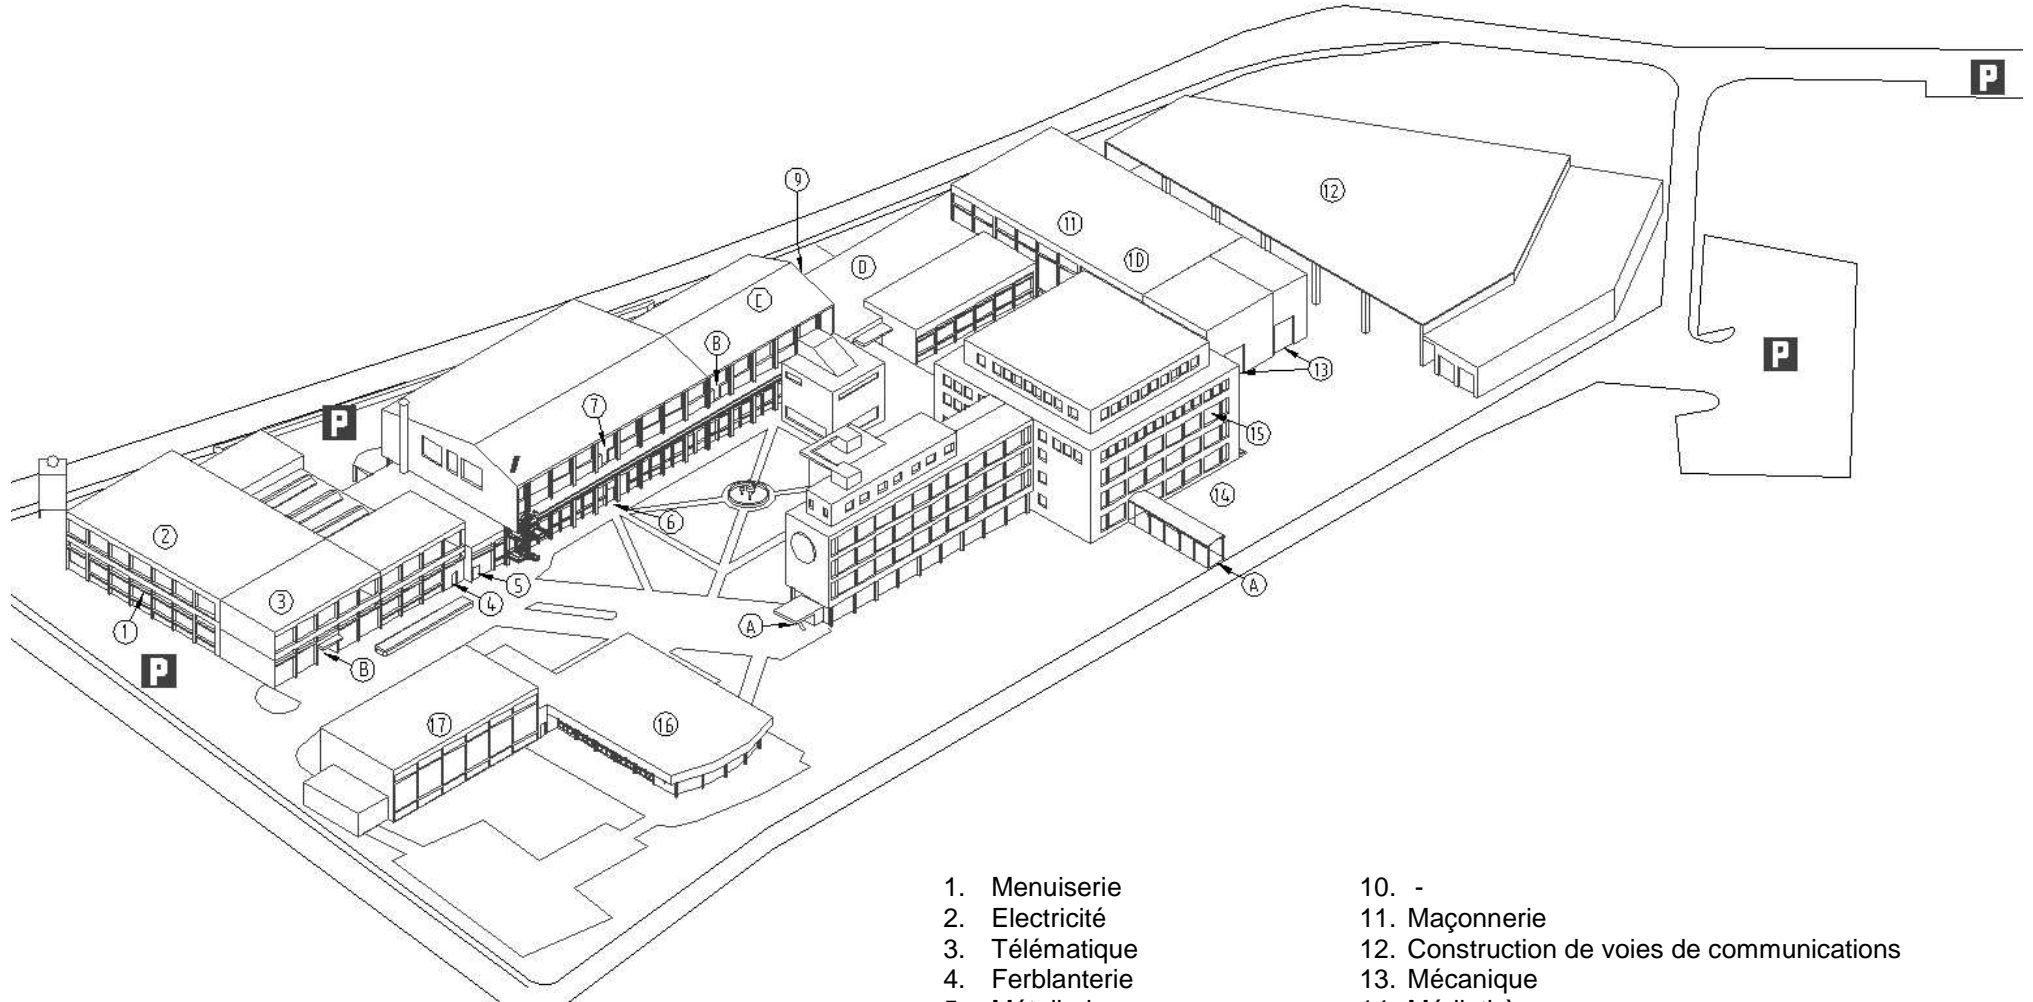

- | | |
|------------------------------|---|
| 1. Menuiserie | 10. - |
| 2. Electricité | 11. Maçonnerie |
| 3. Télématique | 12. Construction de voies de communications |
| 4. Ferblanterie | 13. Mécanique |
| 5. Métallerie | 14. Médiathèque |
| 6. Sanitaire-Chauffage | 15. Locaux Suissetec |
| 7. Atelier Suissetec | 16. Cafétéria |
| 8. Ramoneurs- Labo Suissetec | 17. Halle de gymnastique |
| 9. Plâtrerie-Peinture | |